


13

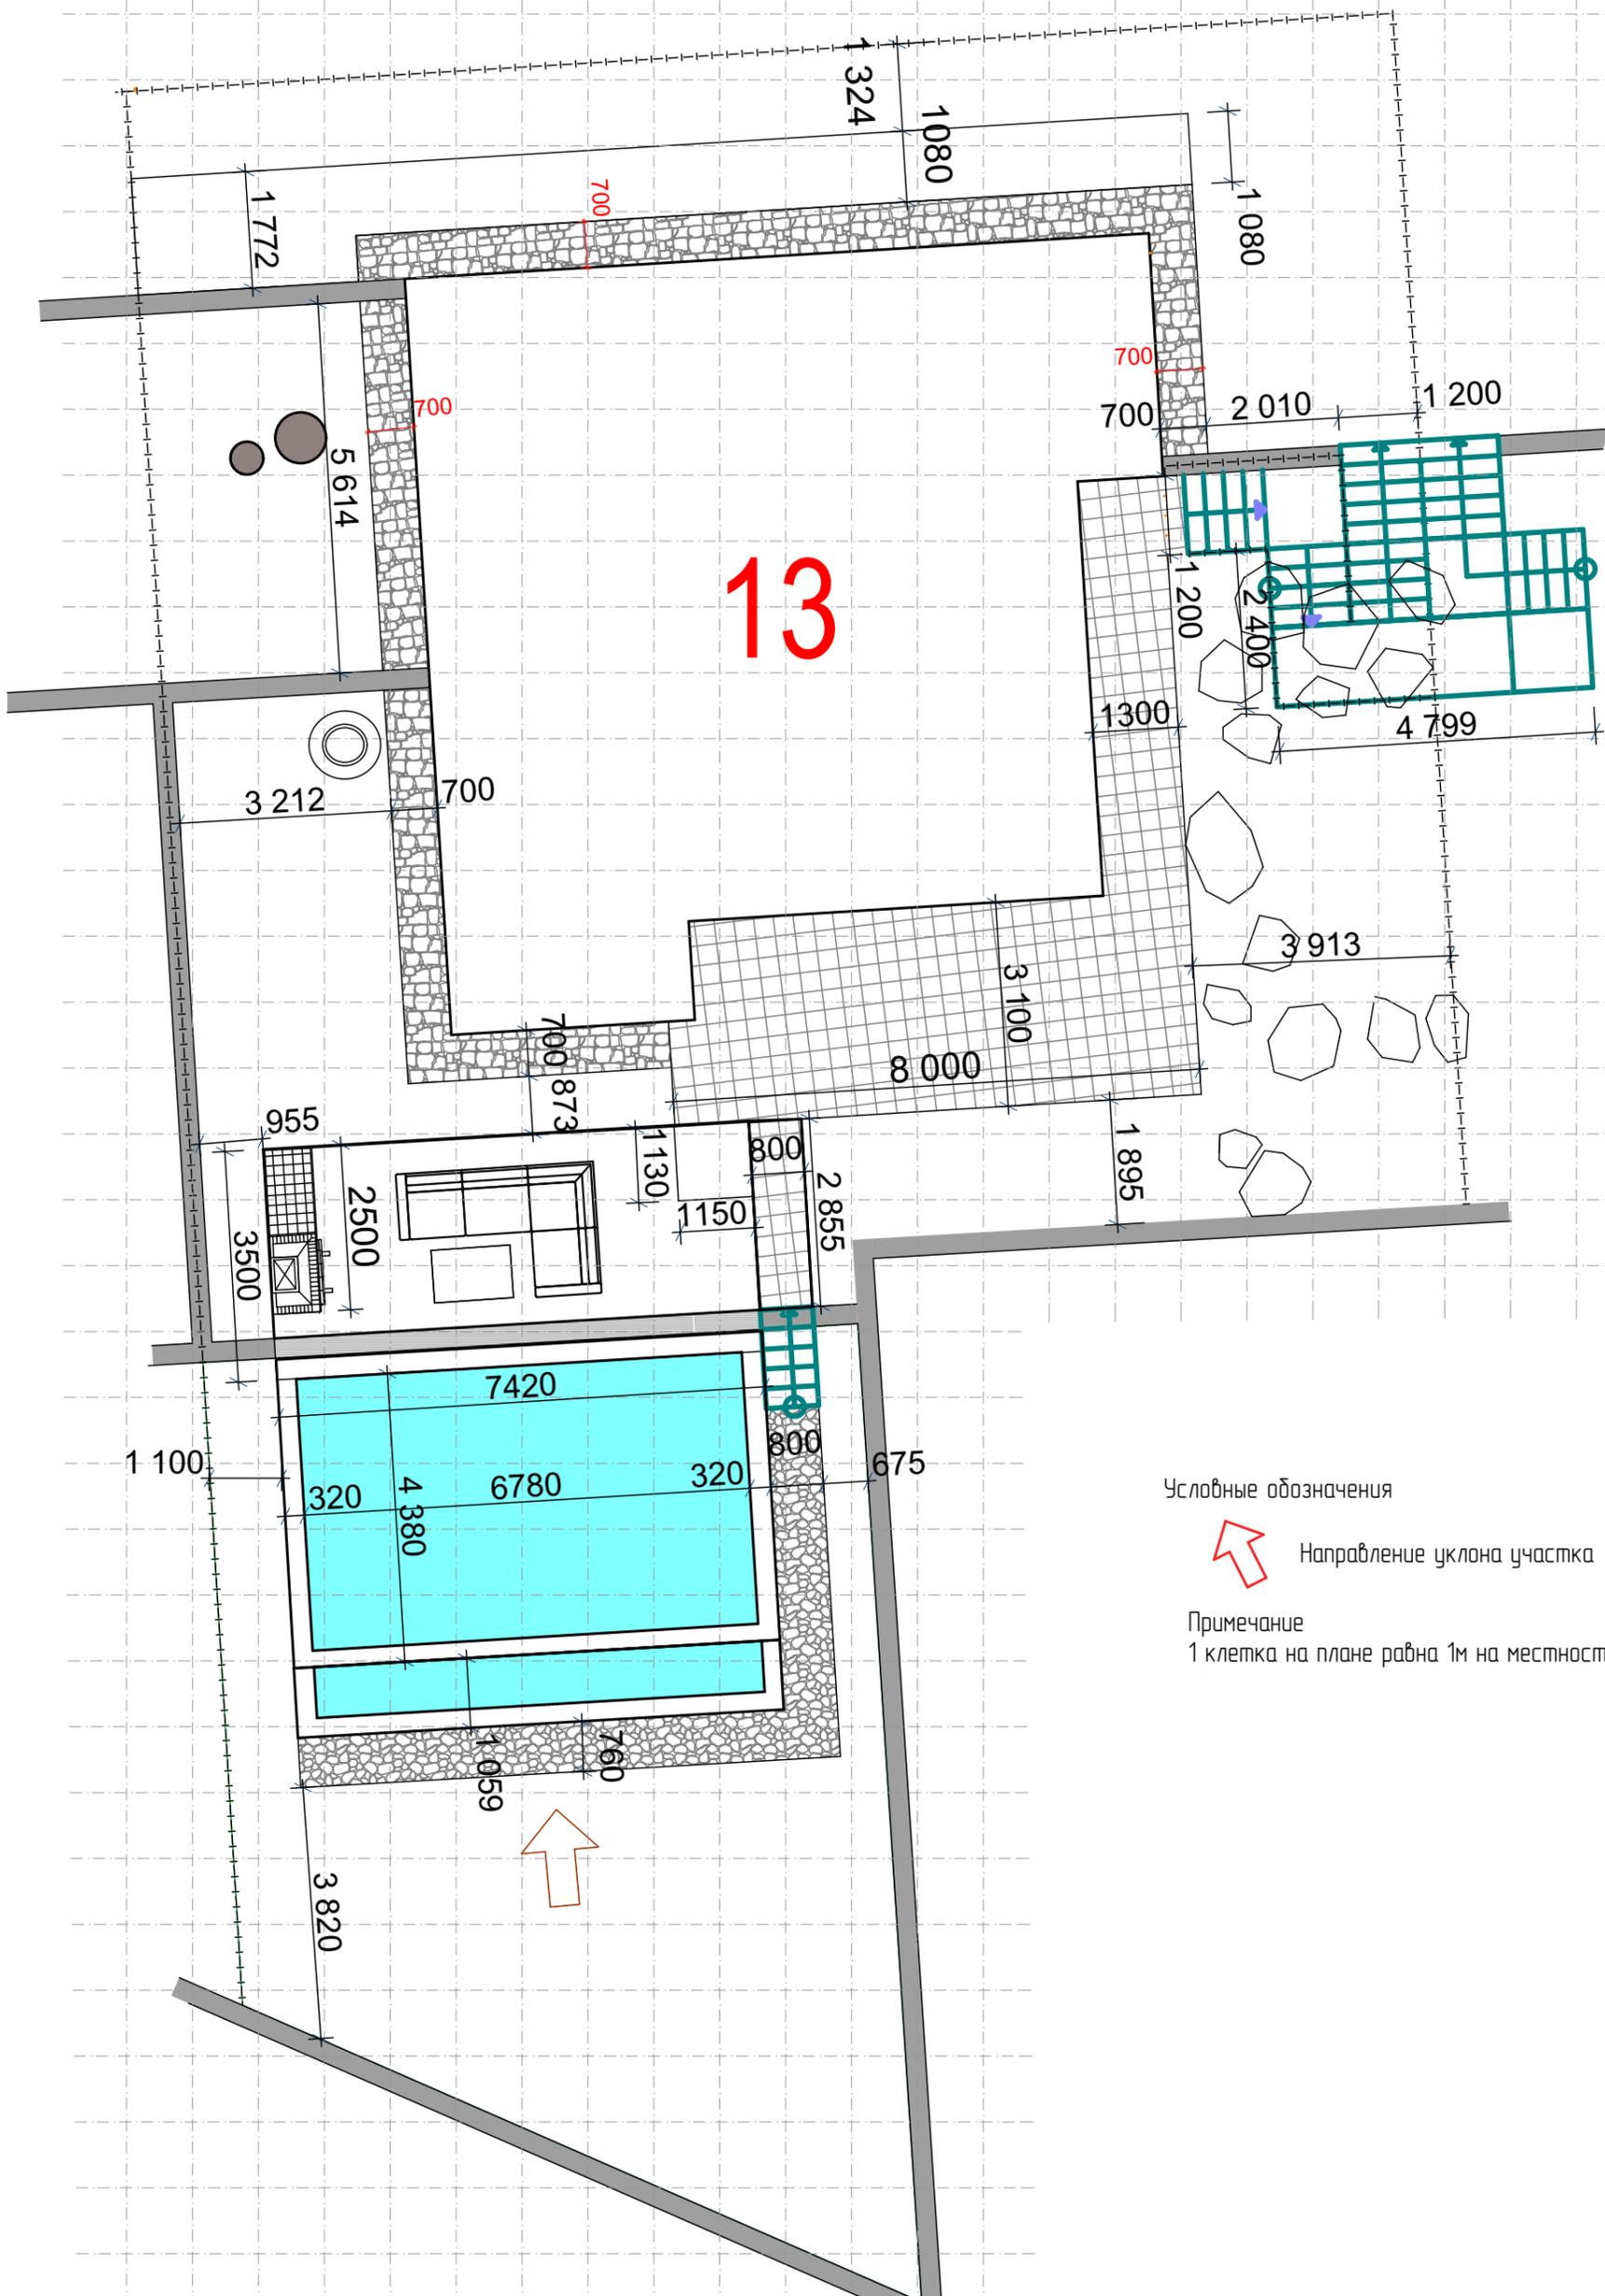

Условные обозначения

↗ Направление уклона участка

Примечание
1 клетка на плане равна 1м на местности

						2017			
						Проект благоустройства участка в с. Гаспра			
Изм.	Кол.уч.	Лист	№Док.	Подп.	Дата	Обмерочный чертеж коттедж 13	Стадия	Лист	Листов
Разраб. Домбровская Автор пр. Домбровская						М 1: 100	Ландшафтное бюро "Лазода"		