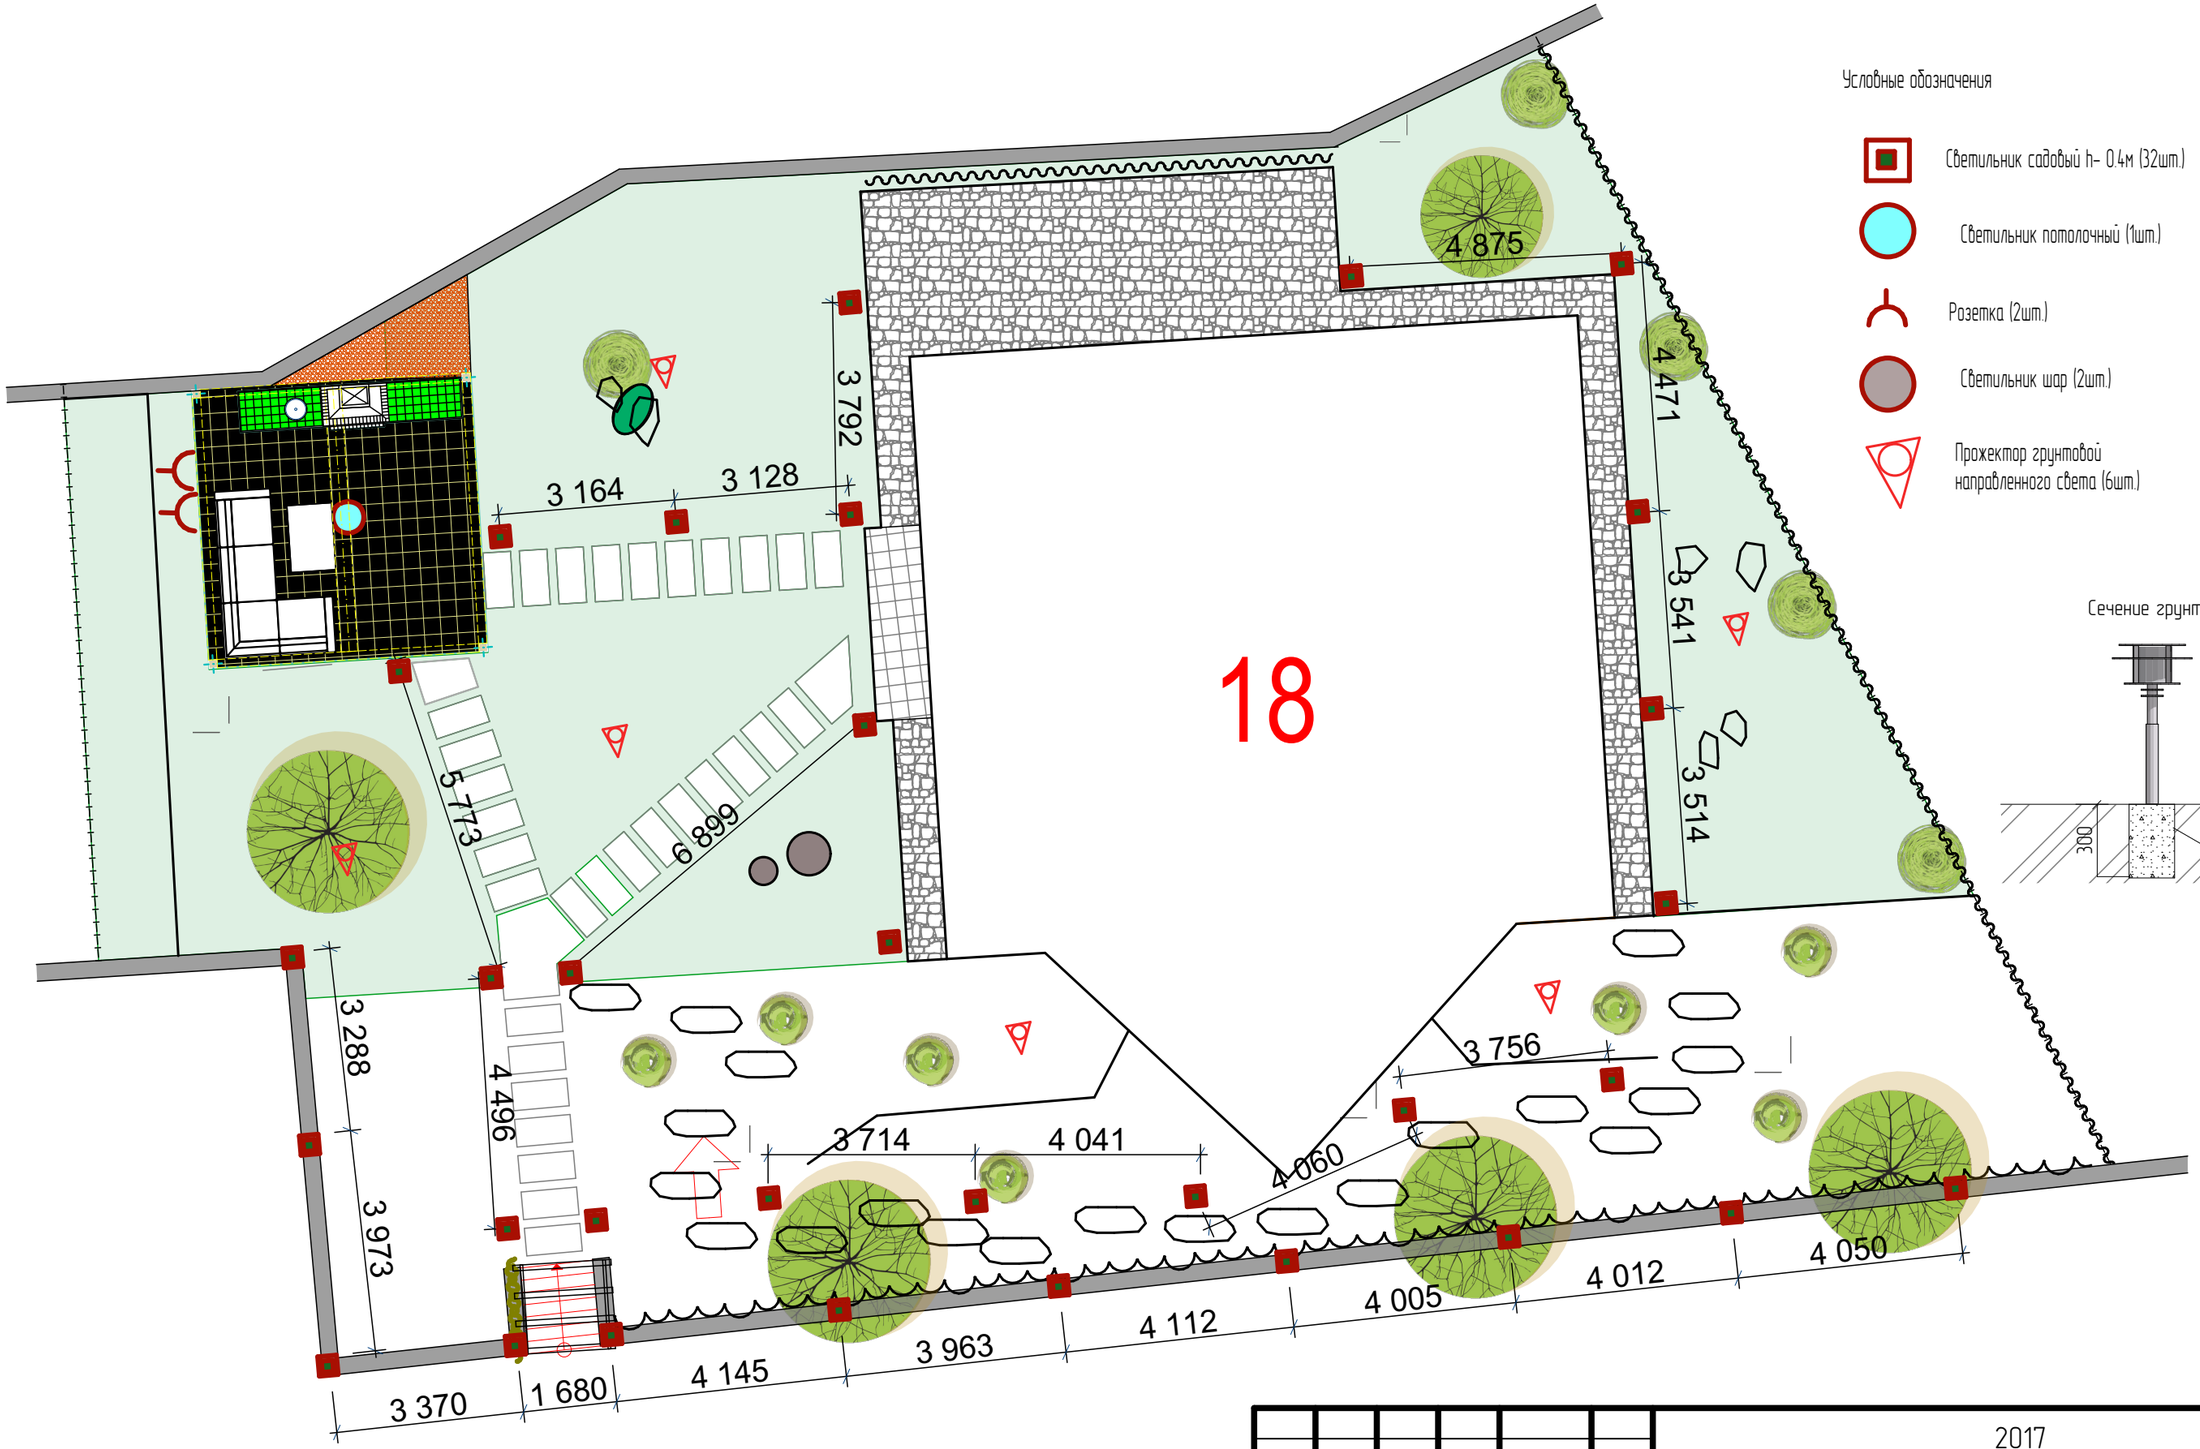

Условные обозначения

- Светильник садовый h- 0.4м (32шт.)
- Светильник потолочный (1шт.)
- Розетка (2шт.)
- Светильник шар (2шт.)
- Прожектор грунтовой направленного света (6шт.)

Сечение грунта

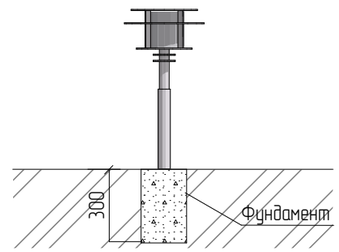

Примечания:
1. Длина кабелей перед нарезкой уточнить по месту.
2. В местах частых раскопок(пересечение линий с инж. коммуникациями) кабель защитить кирпичём и над ним на расстоянии 0.25 м проложить сигнальную ленту, длиной равной пересечению плюс 2м в каждую сторону.
3. Расстояние между светильниками равно 3.5 м.

Изм.	Кол.уч.	Лист	№Док.	Подп.	Дата	2017		
						Проект благоустройства участка в с. Гаспра		
Разраб.		Домбровская				Освещение участка у коттеджа 18	Стадия	Лист	Листов
Автор пр.		Домбровская						
						М 1: 100	Ландшафтное бюро "Лагода"	