


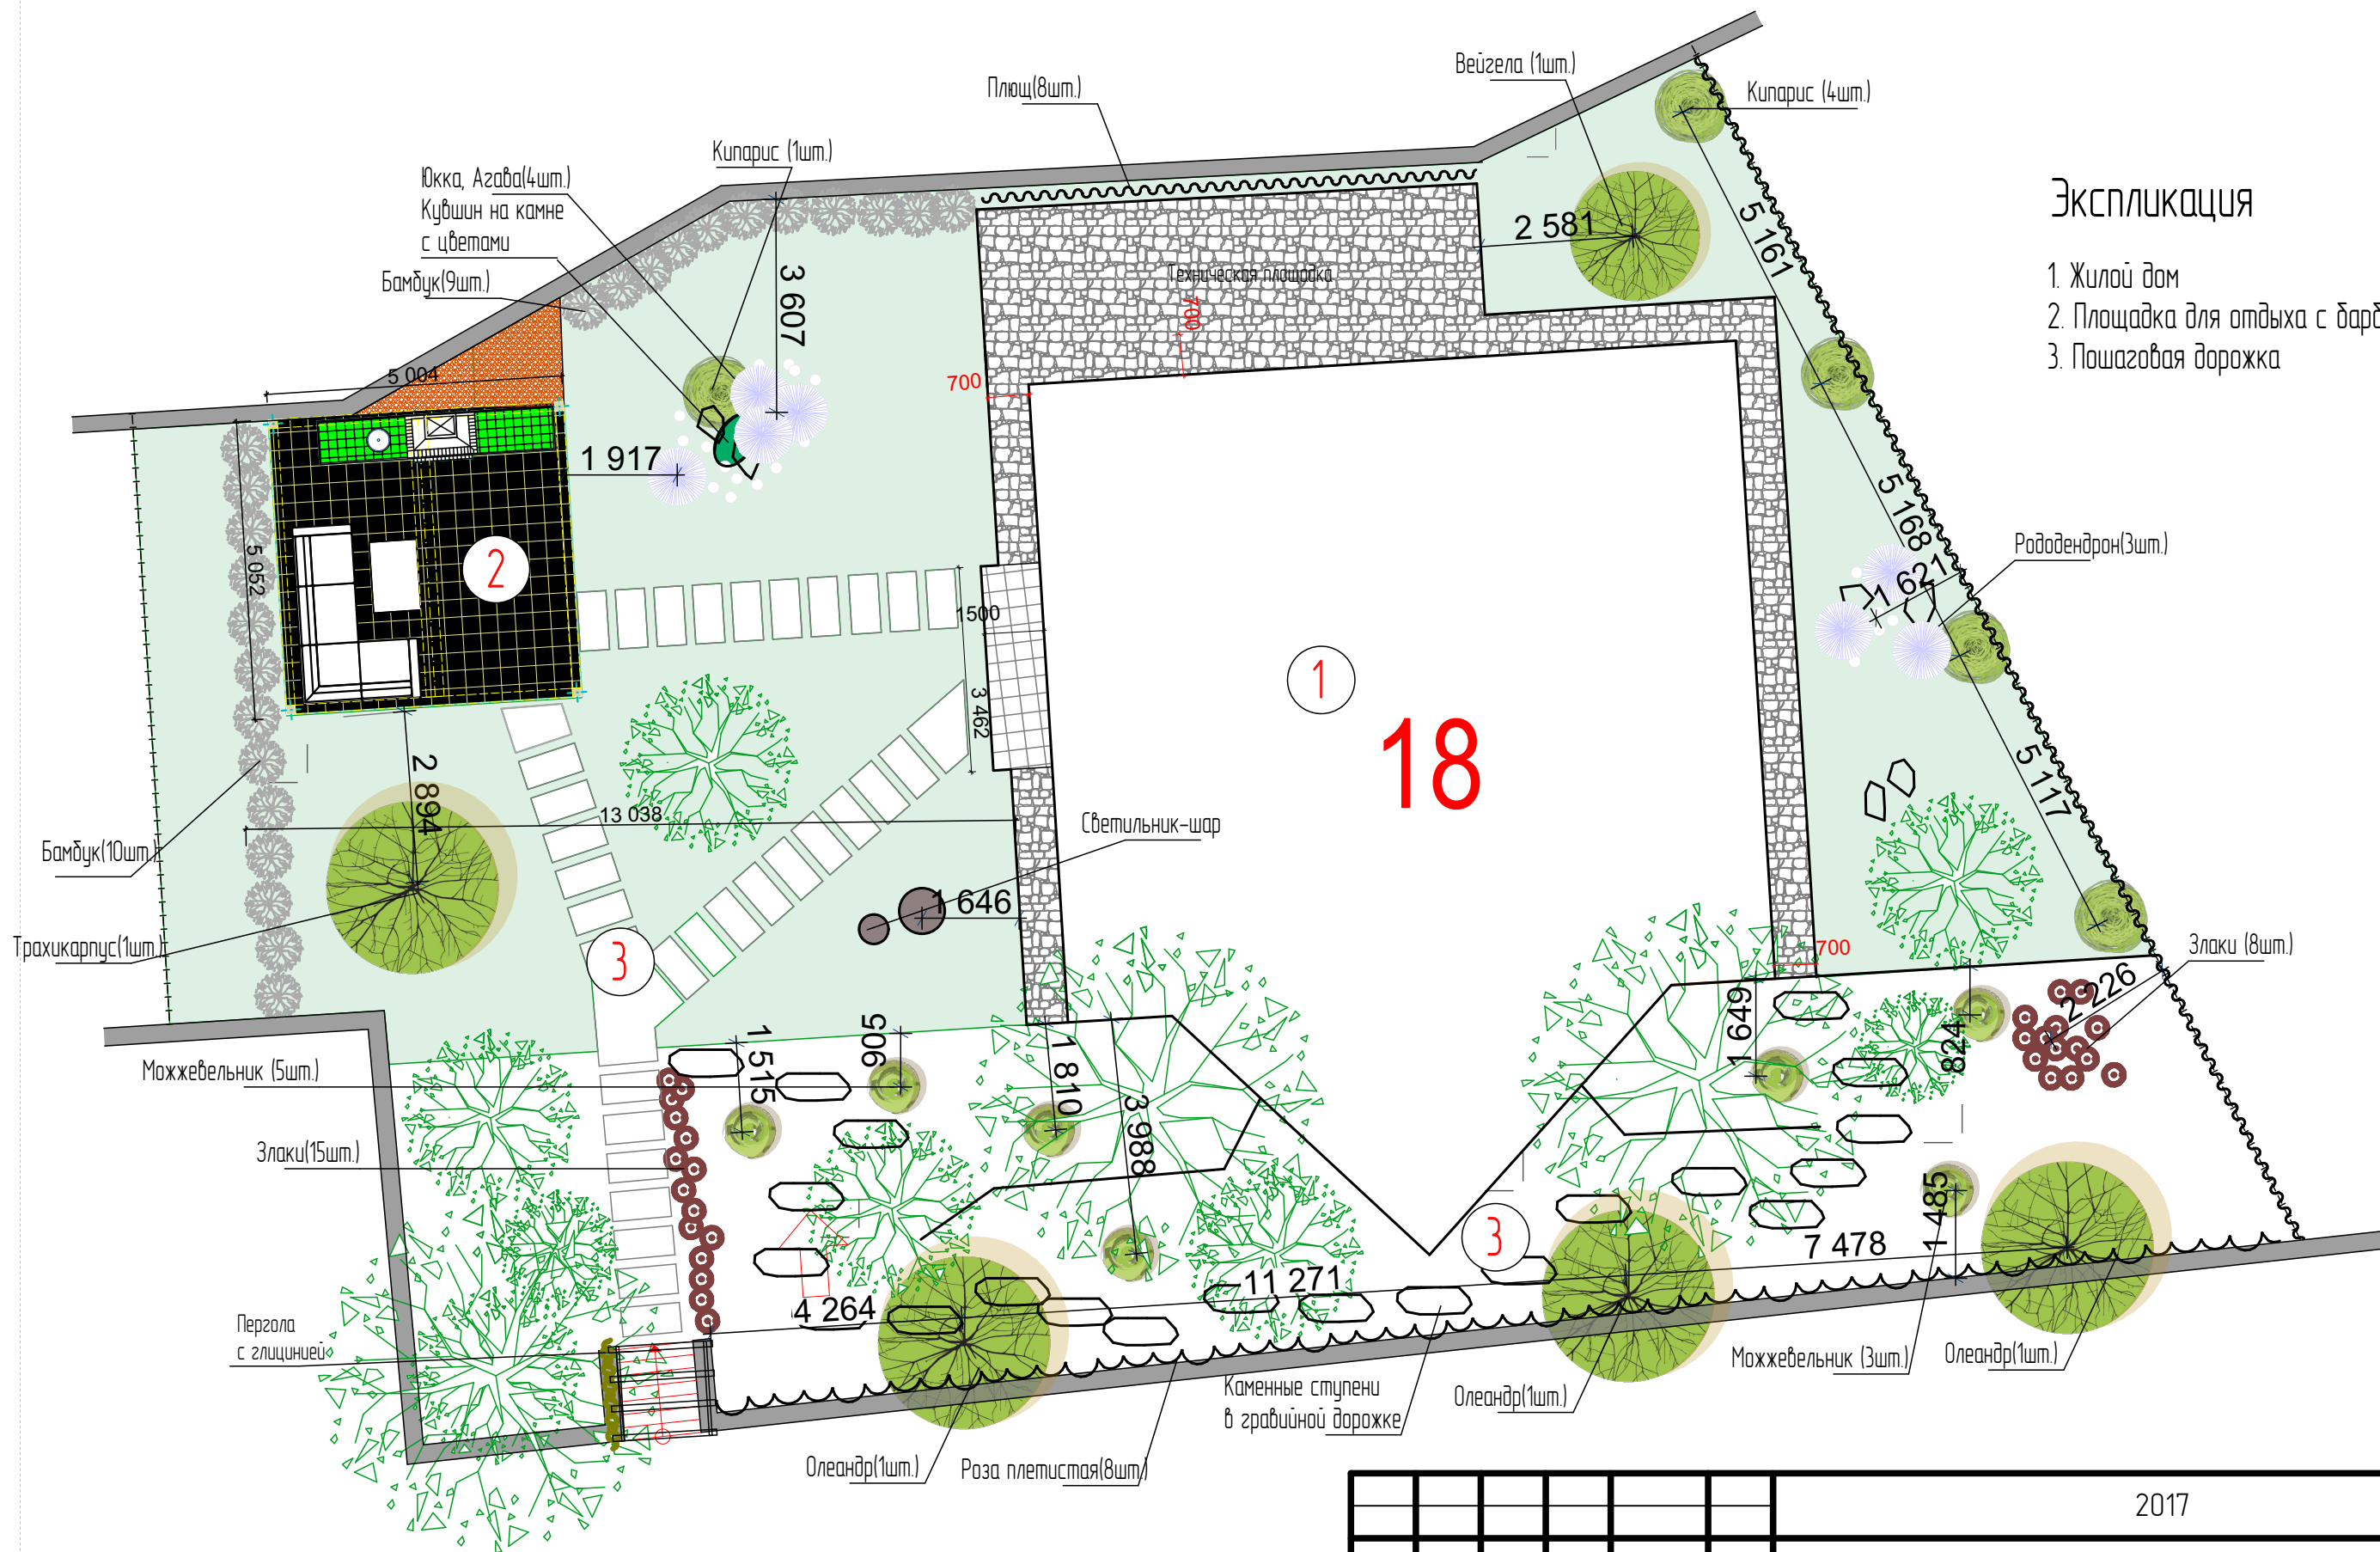

						2017			
						Проект благоустройства участка в с. Гаспра			
Изм.	Кол.уч.	Лист	№Док.	Подп.	Дата	Дендроплан к коттеджу 18	Стадия	Лист	Листов
Разраб.		Домбровская							
Автор пр.		Домбровская				М 1: 100	Ландшафтное бюро "Лагода"		