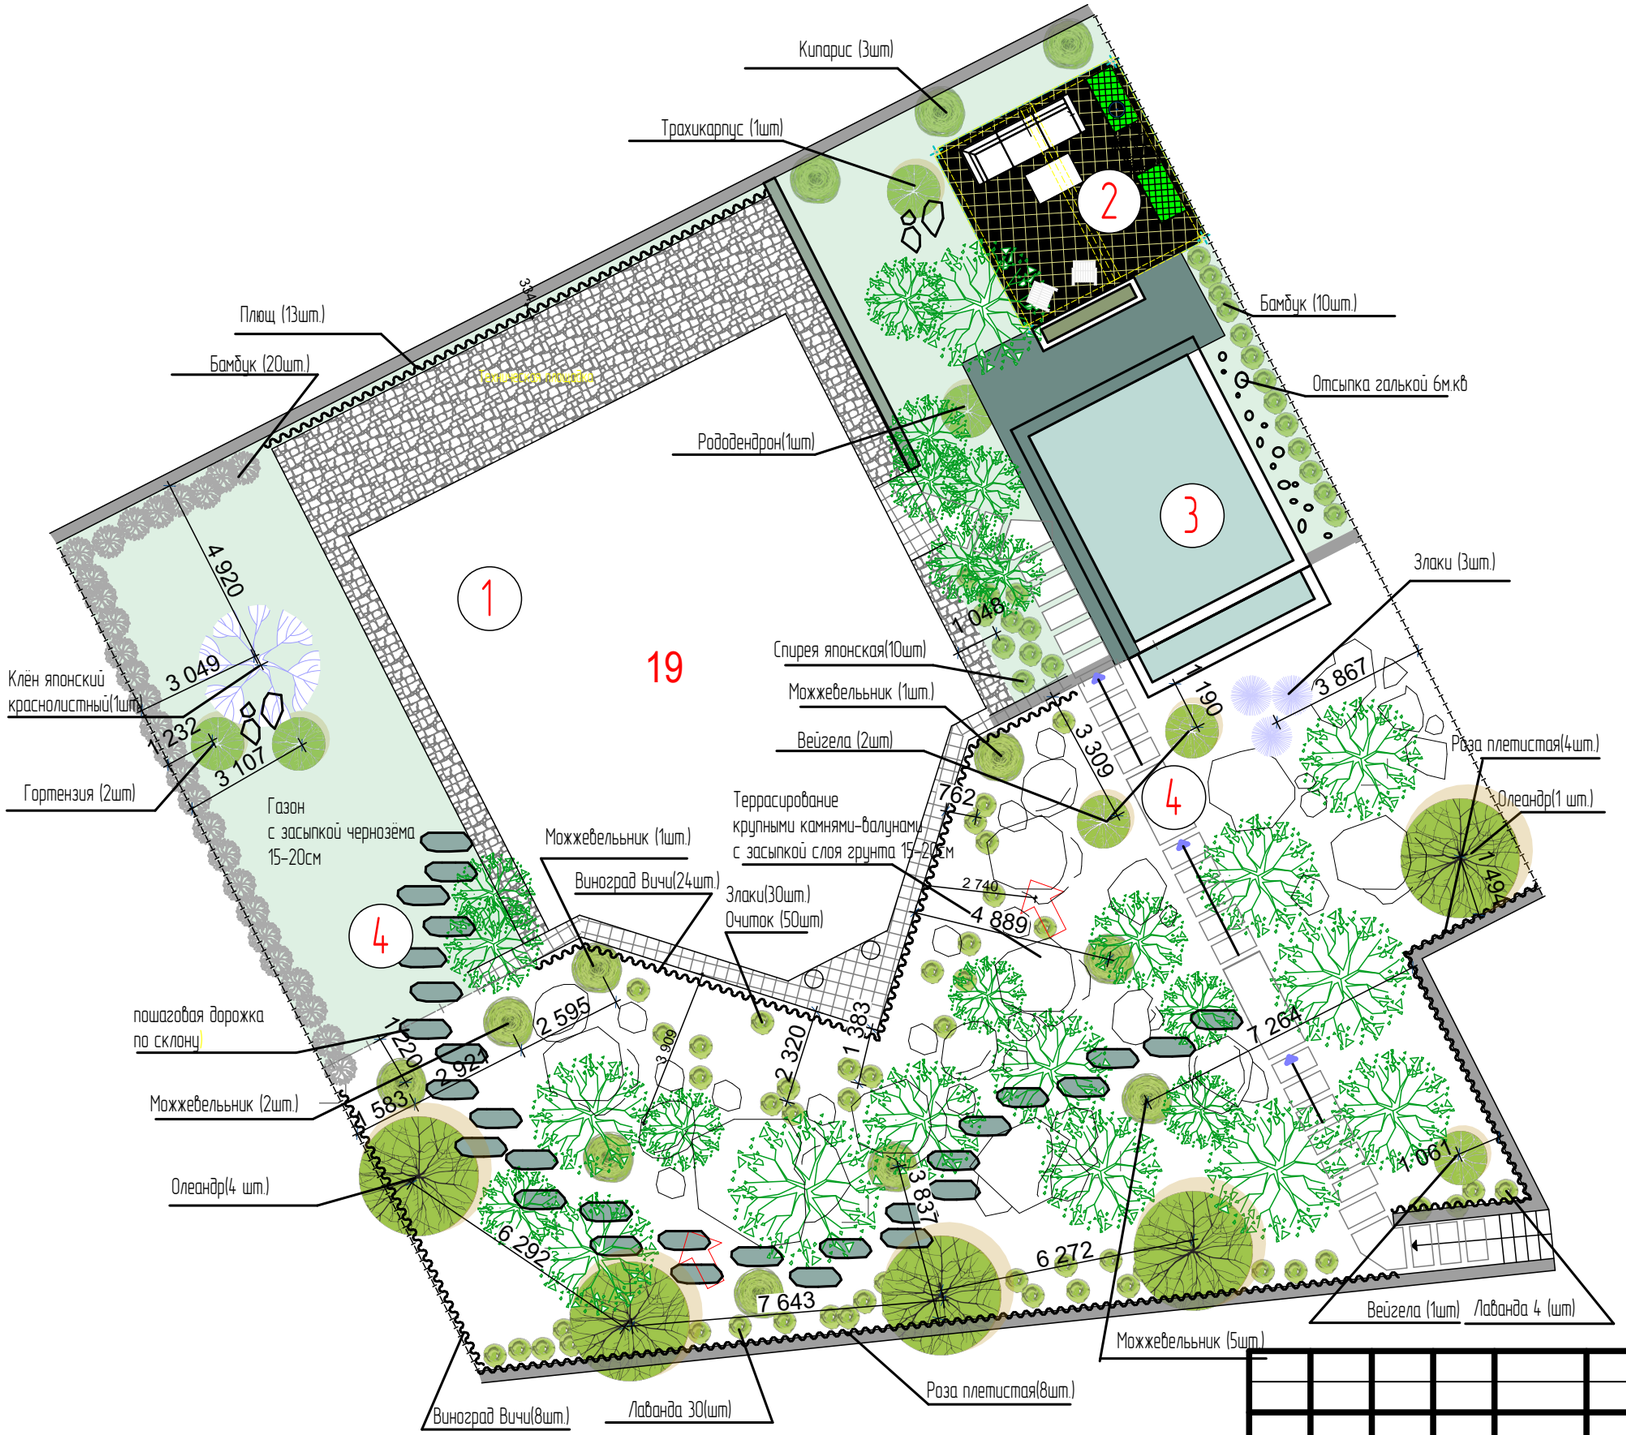

Экспликация

1. Жилой дом
2. Площадка для отдыха с барбекю
3. Бассейн с переливом
4. Пошаговая дорожка

Изм.	Кол.уч.	Лист	№Док.	Подп.	Дата
Разраб.		Домбровская			
Автор пр.		Домбровская			

2017

Проект благоустройства участка в с. Гаспра

Дендроплан к коттеджу 19

Стадия	Лист	Листов

М 1: 100

Ландшафтное бюро "Лагода"