


План 1-го этажа М 1:50

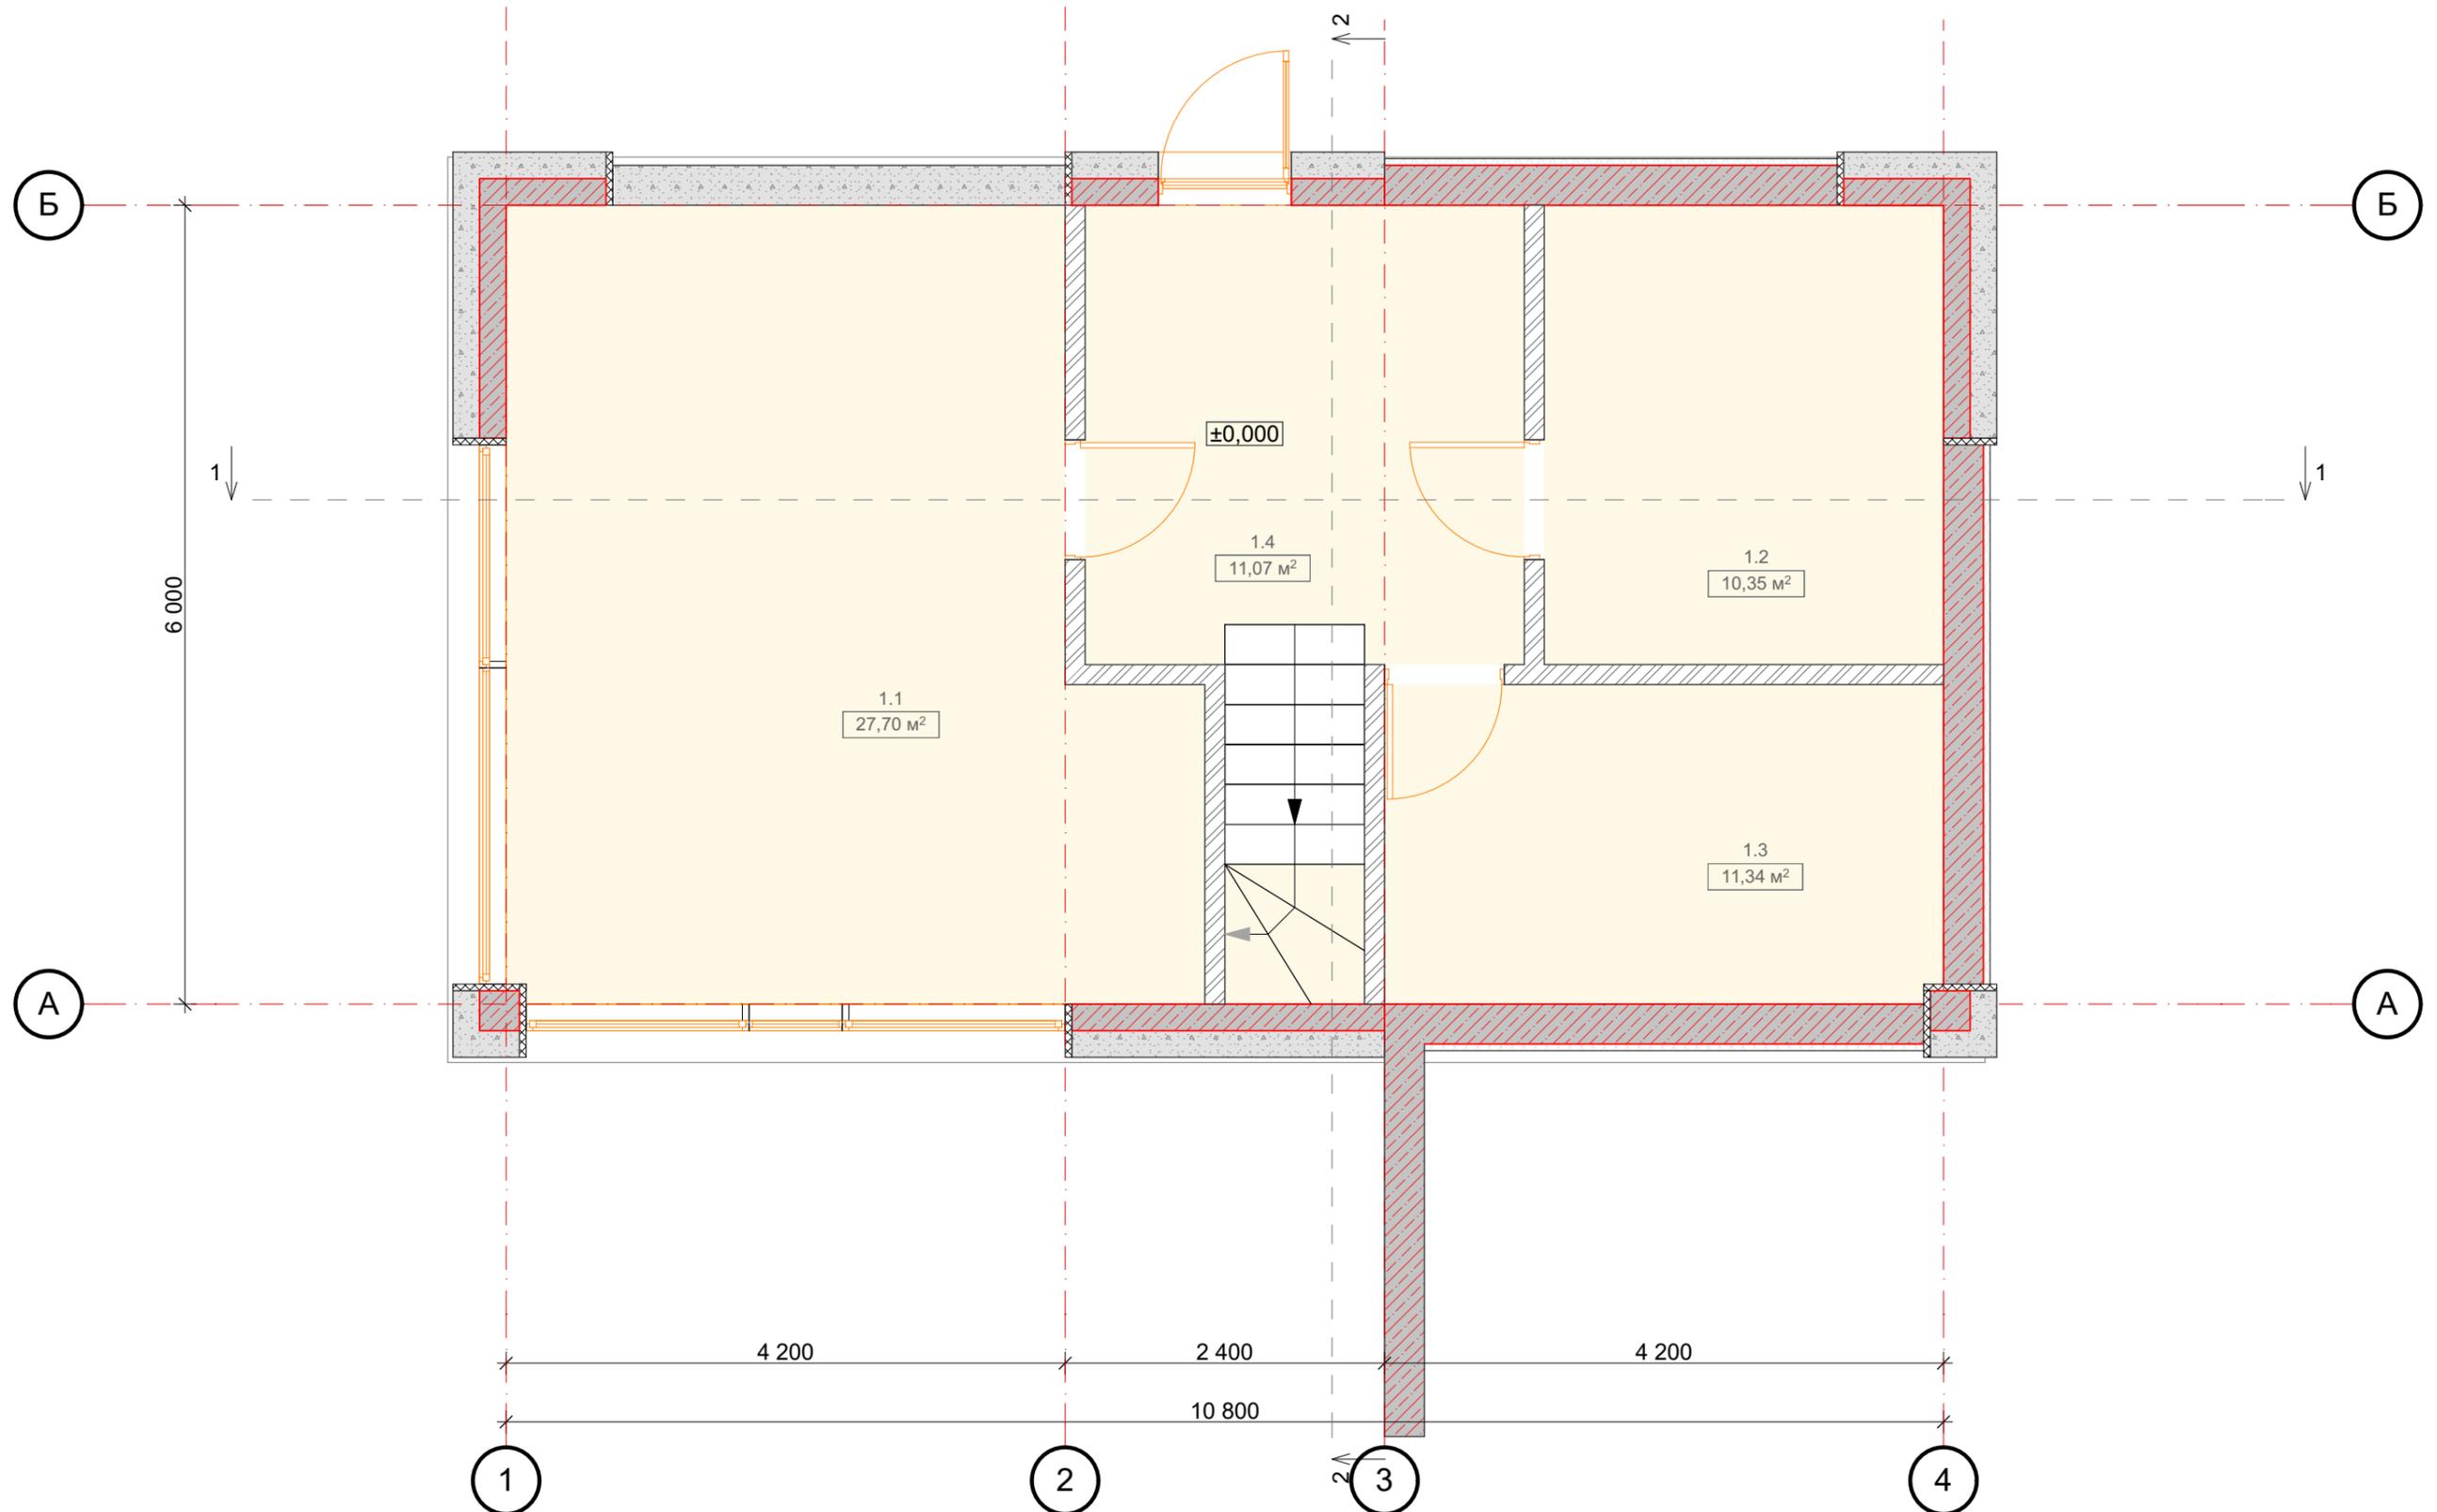


Экспликация помещений 1-го этажа

№	Наименование	Площадь
1.1	Гостиная с кухней	27,70
1.2	Гардеробная	10,35
1.3	Санузел	11,34
1.4	Холл/ Коридор	11,07
		60,46 м²

Строительство индивидуального жилого дома по адресу:
РК, г. Ялта, пгт Гаспра, ул. М.Горького, в районе дома № 21.

План 2-го этажа М 1:50

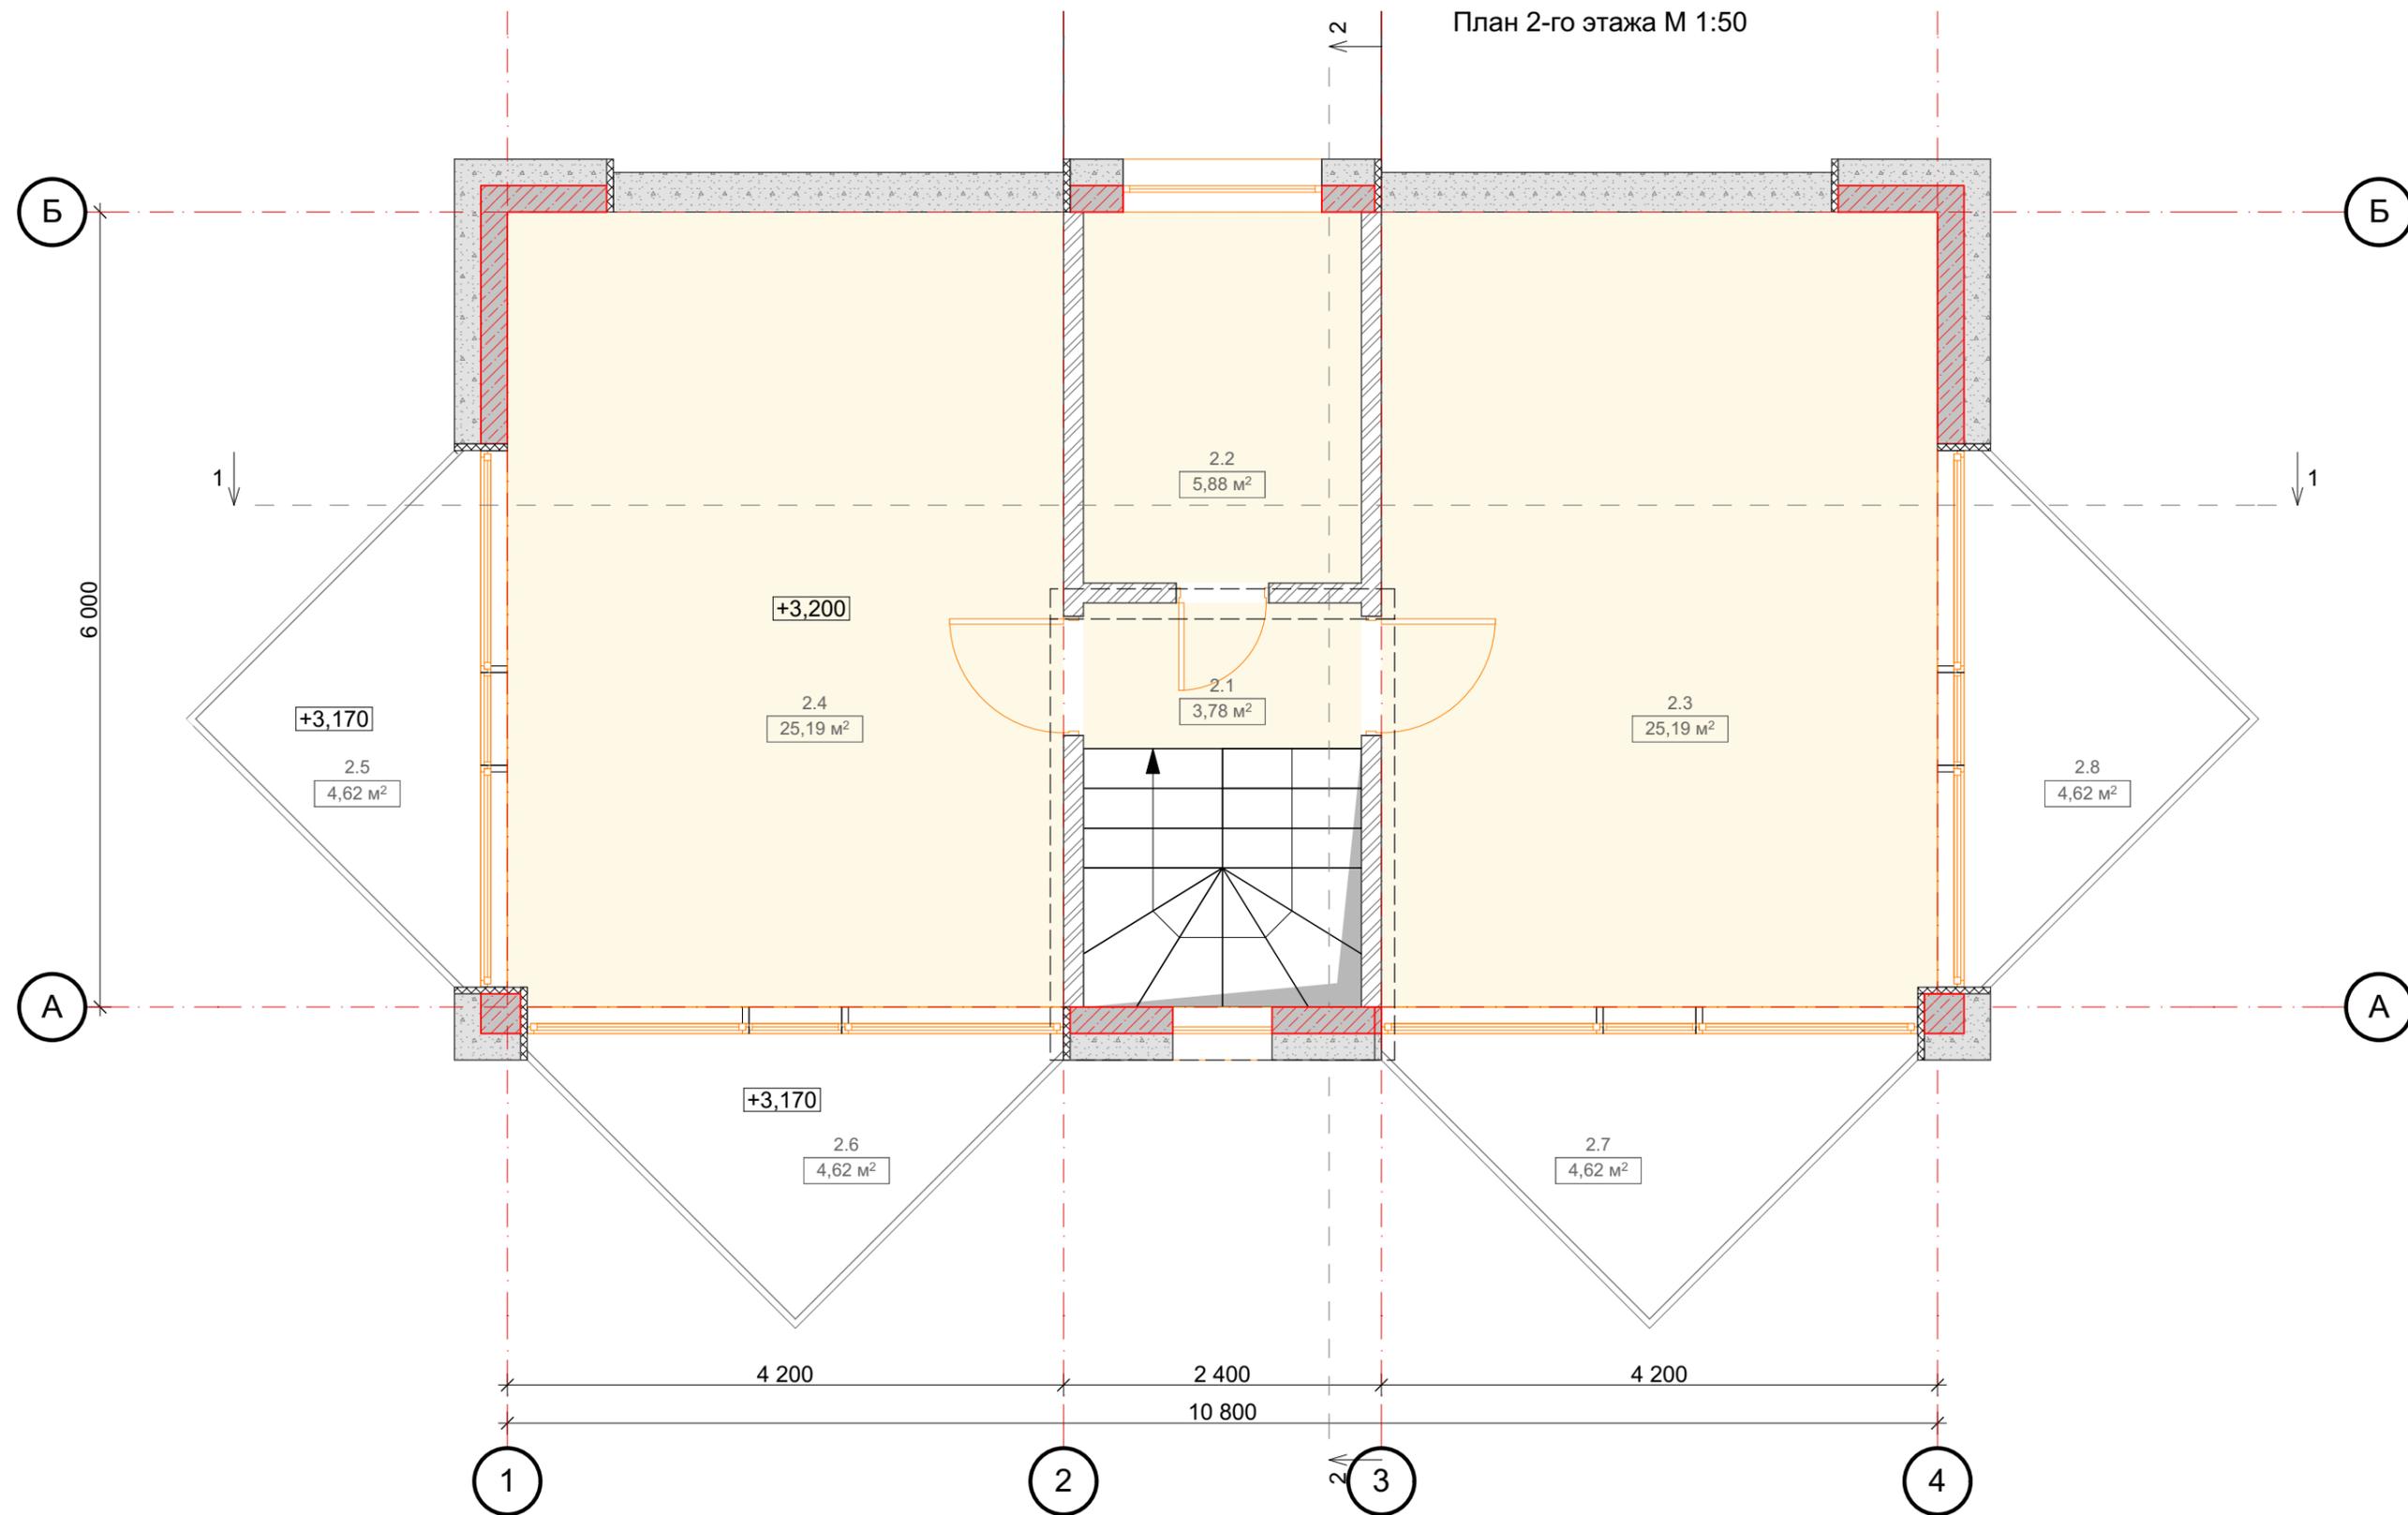


Экспликация помещений 2-го этажа

№	Наименование	Площадь	№	Наименование	Площадь
2.1	Холл	3,78	2.6	Балкон	4,62
2.2	Санузел	5,88	2.7	Балкон	4,62
2.3	Жилая комната	25,19	2.8	Балкон	4,62
2.4	Жилая комната	25,19			78,52 м²
2.5	Балкон	4,62			

Строительство индивидуального жилого дома по адресу:
РК, г. Ялта, пгт Гаспра, ул. М.Горького, в районе дома № 21.

План на отм. +6.510 М1:50

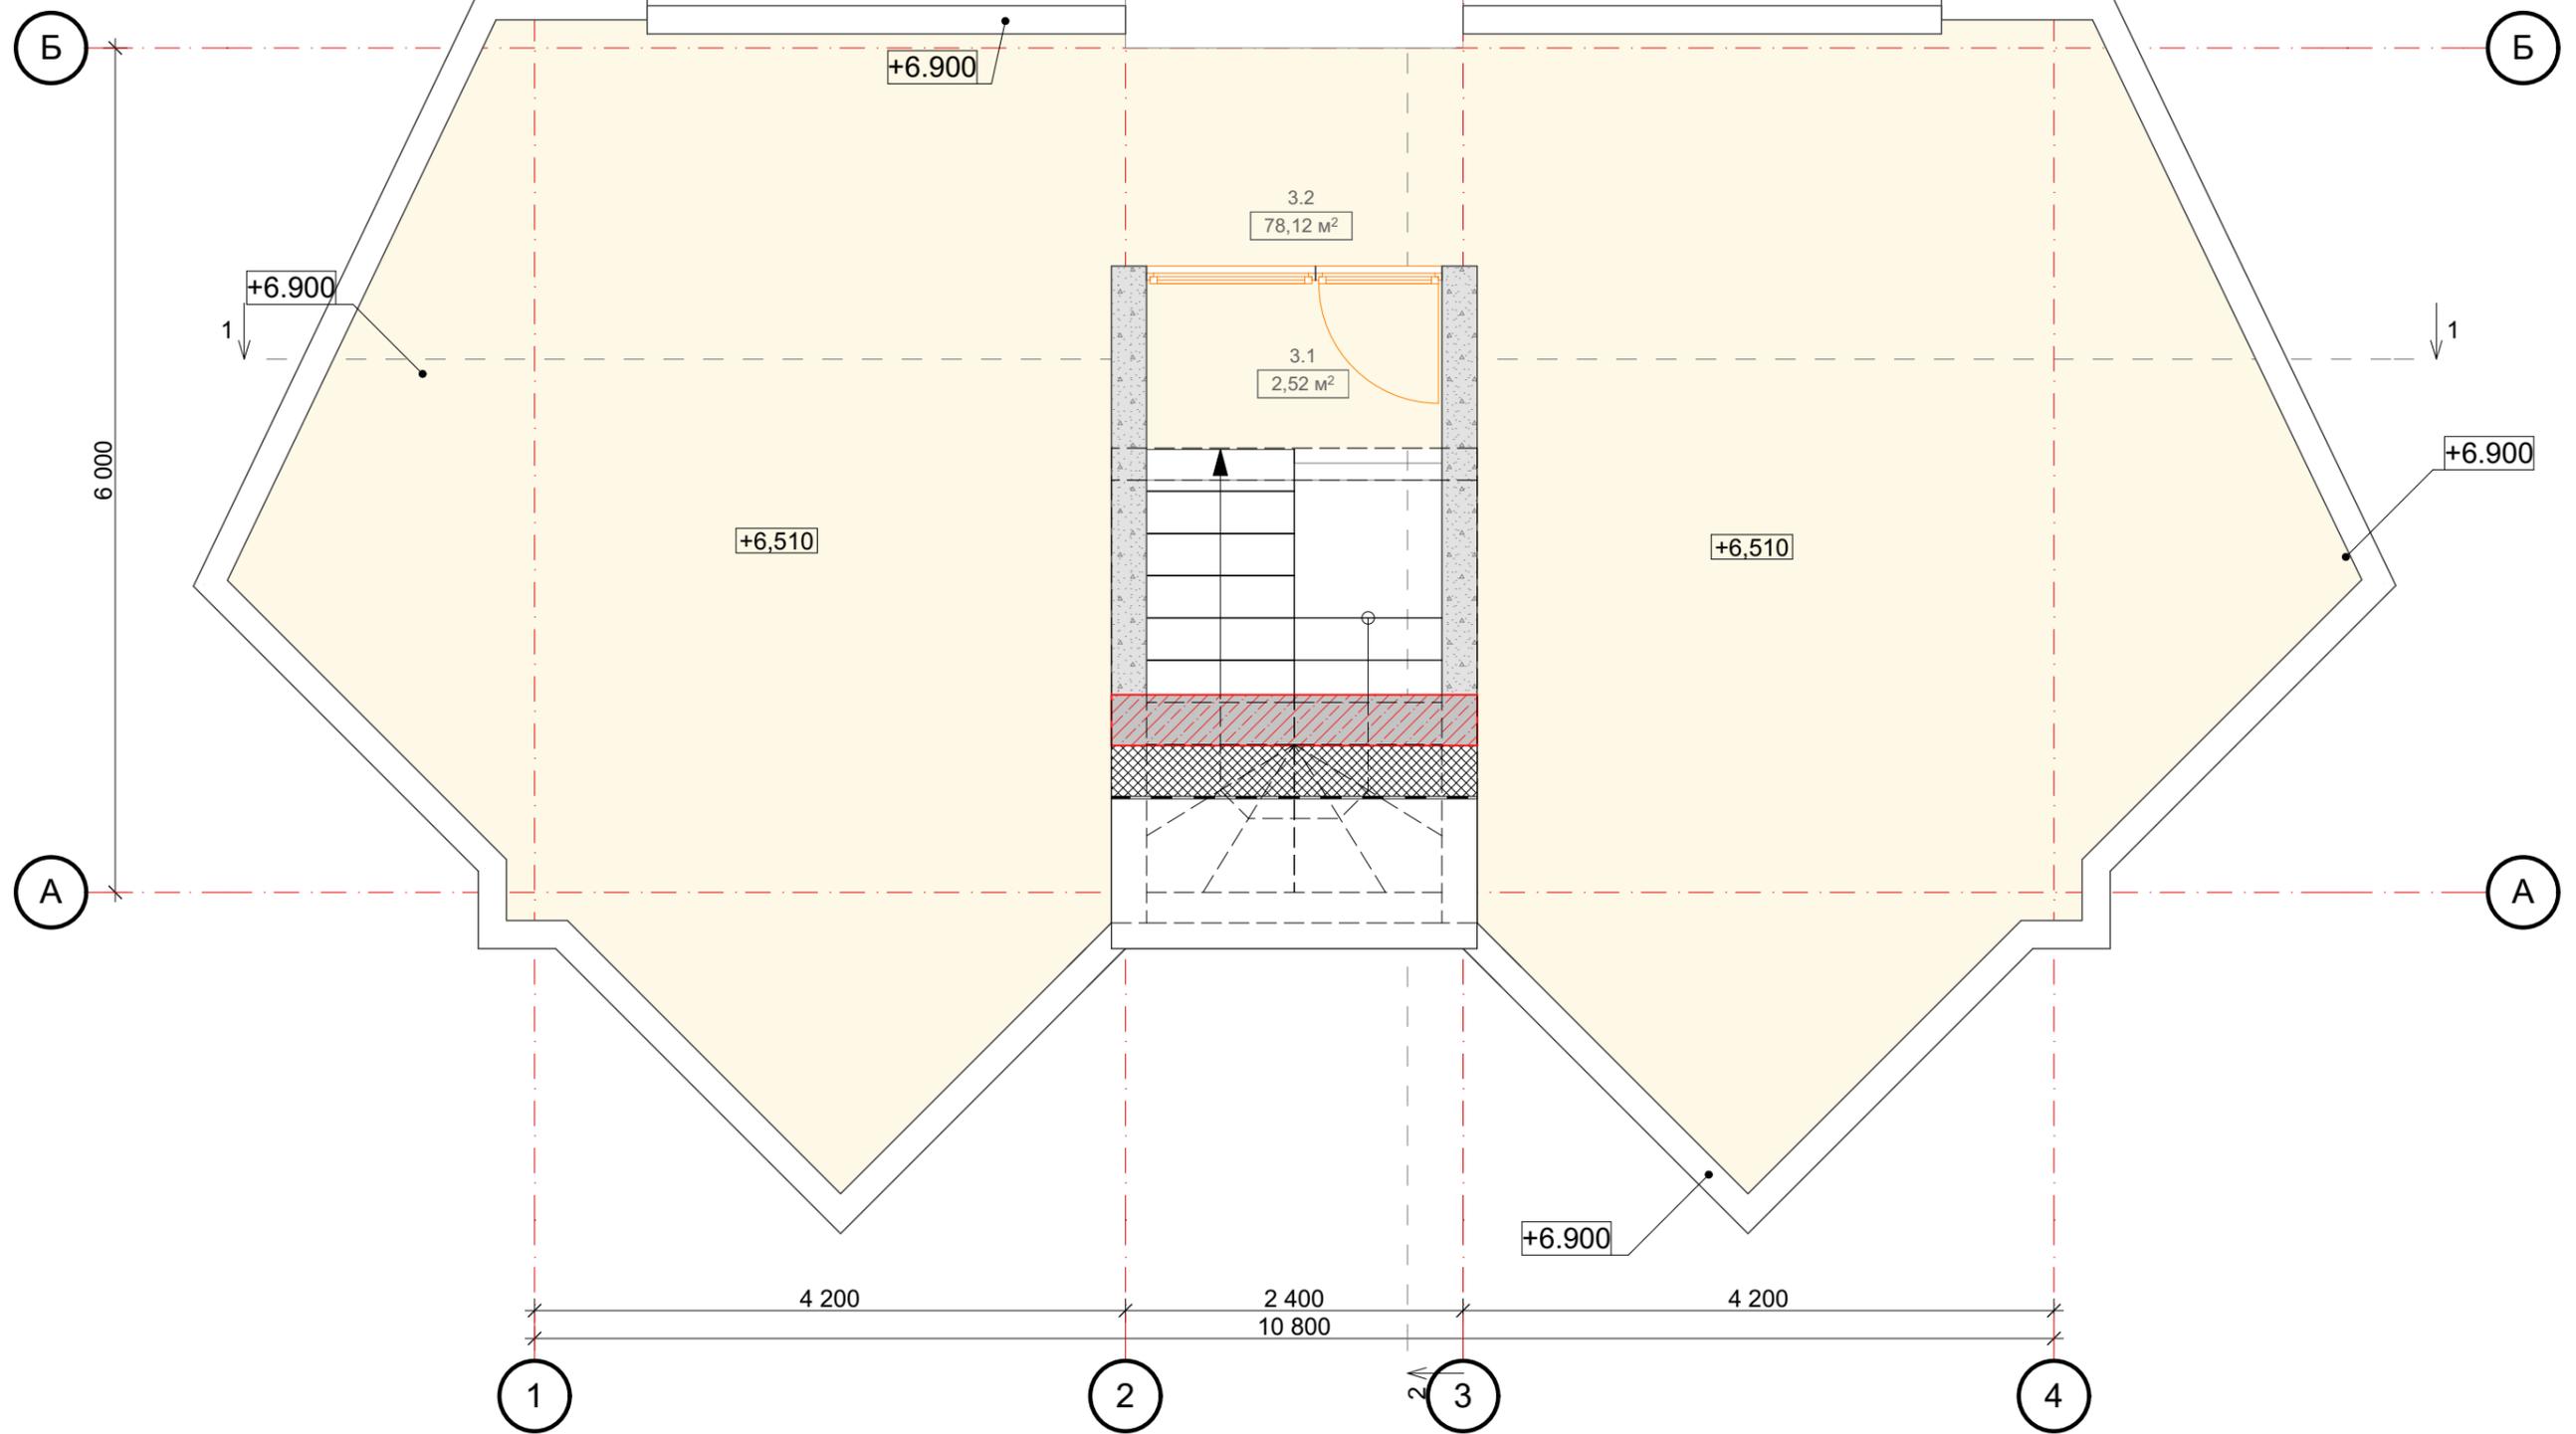

Экспликация на отм. +6.510

№	Наименование	Площадь
3.1	Тамбур	2,52
3.2	Терраса	78,12
		80,64 м²

Строительство индивидуального жилого дома по адресу:
РК, г. Ялта, пгт Гаспра, ул. М.Горького, в районе дома № 21.




Строительство индивидуального жилого дома по адресу:
РК, г. Ялта, пгт Гаспра, ул. М.Горького, в районе дома № 21.



Строительство индивидуального жилого дома по адресу:
РК, г. Ялта, пгт Гаспра, ул. М.Горького, в районе дома № 21.

Цветовое решение фасадов

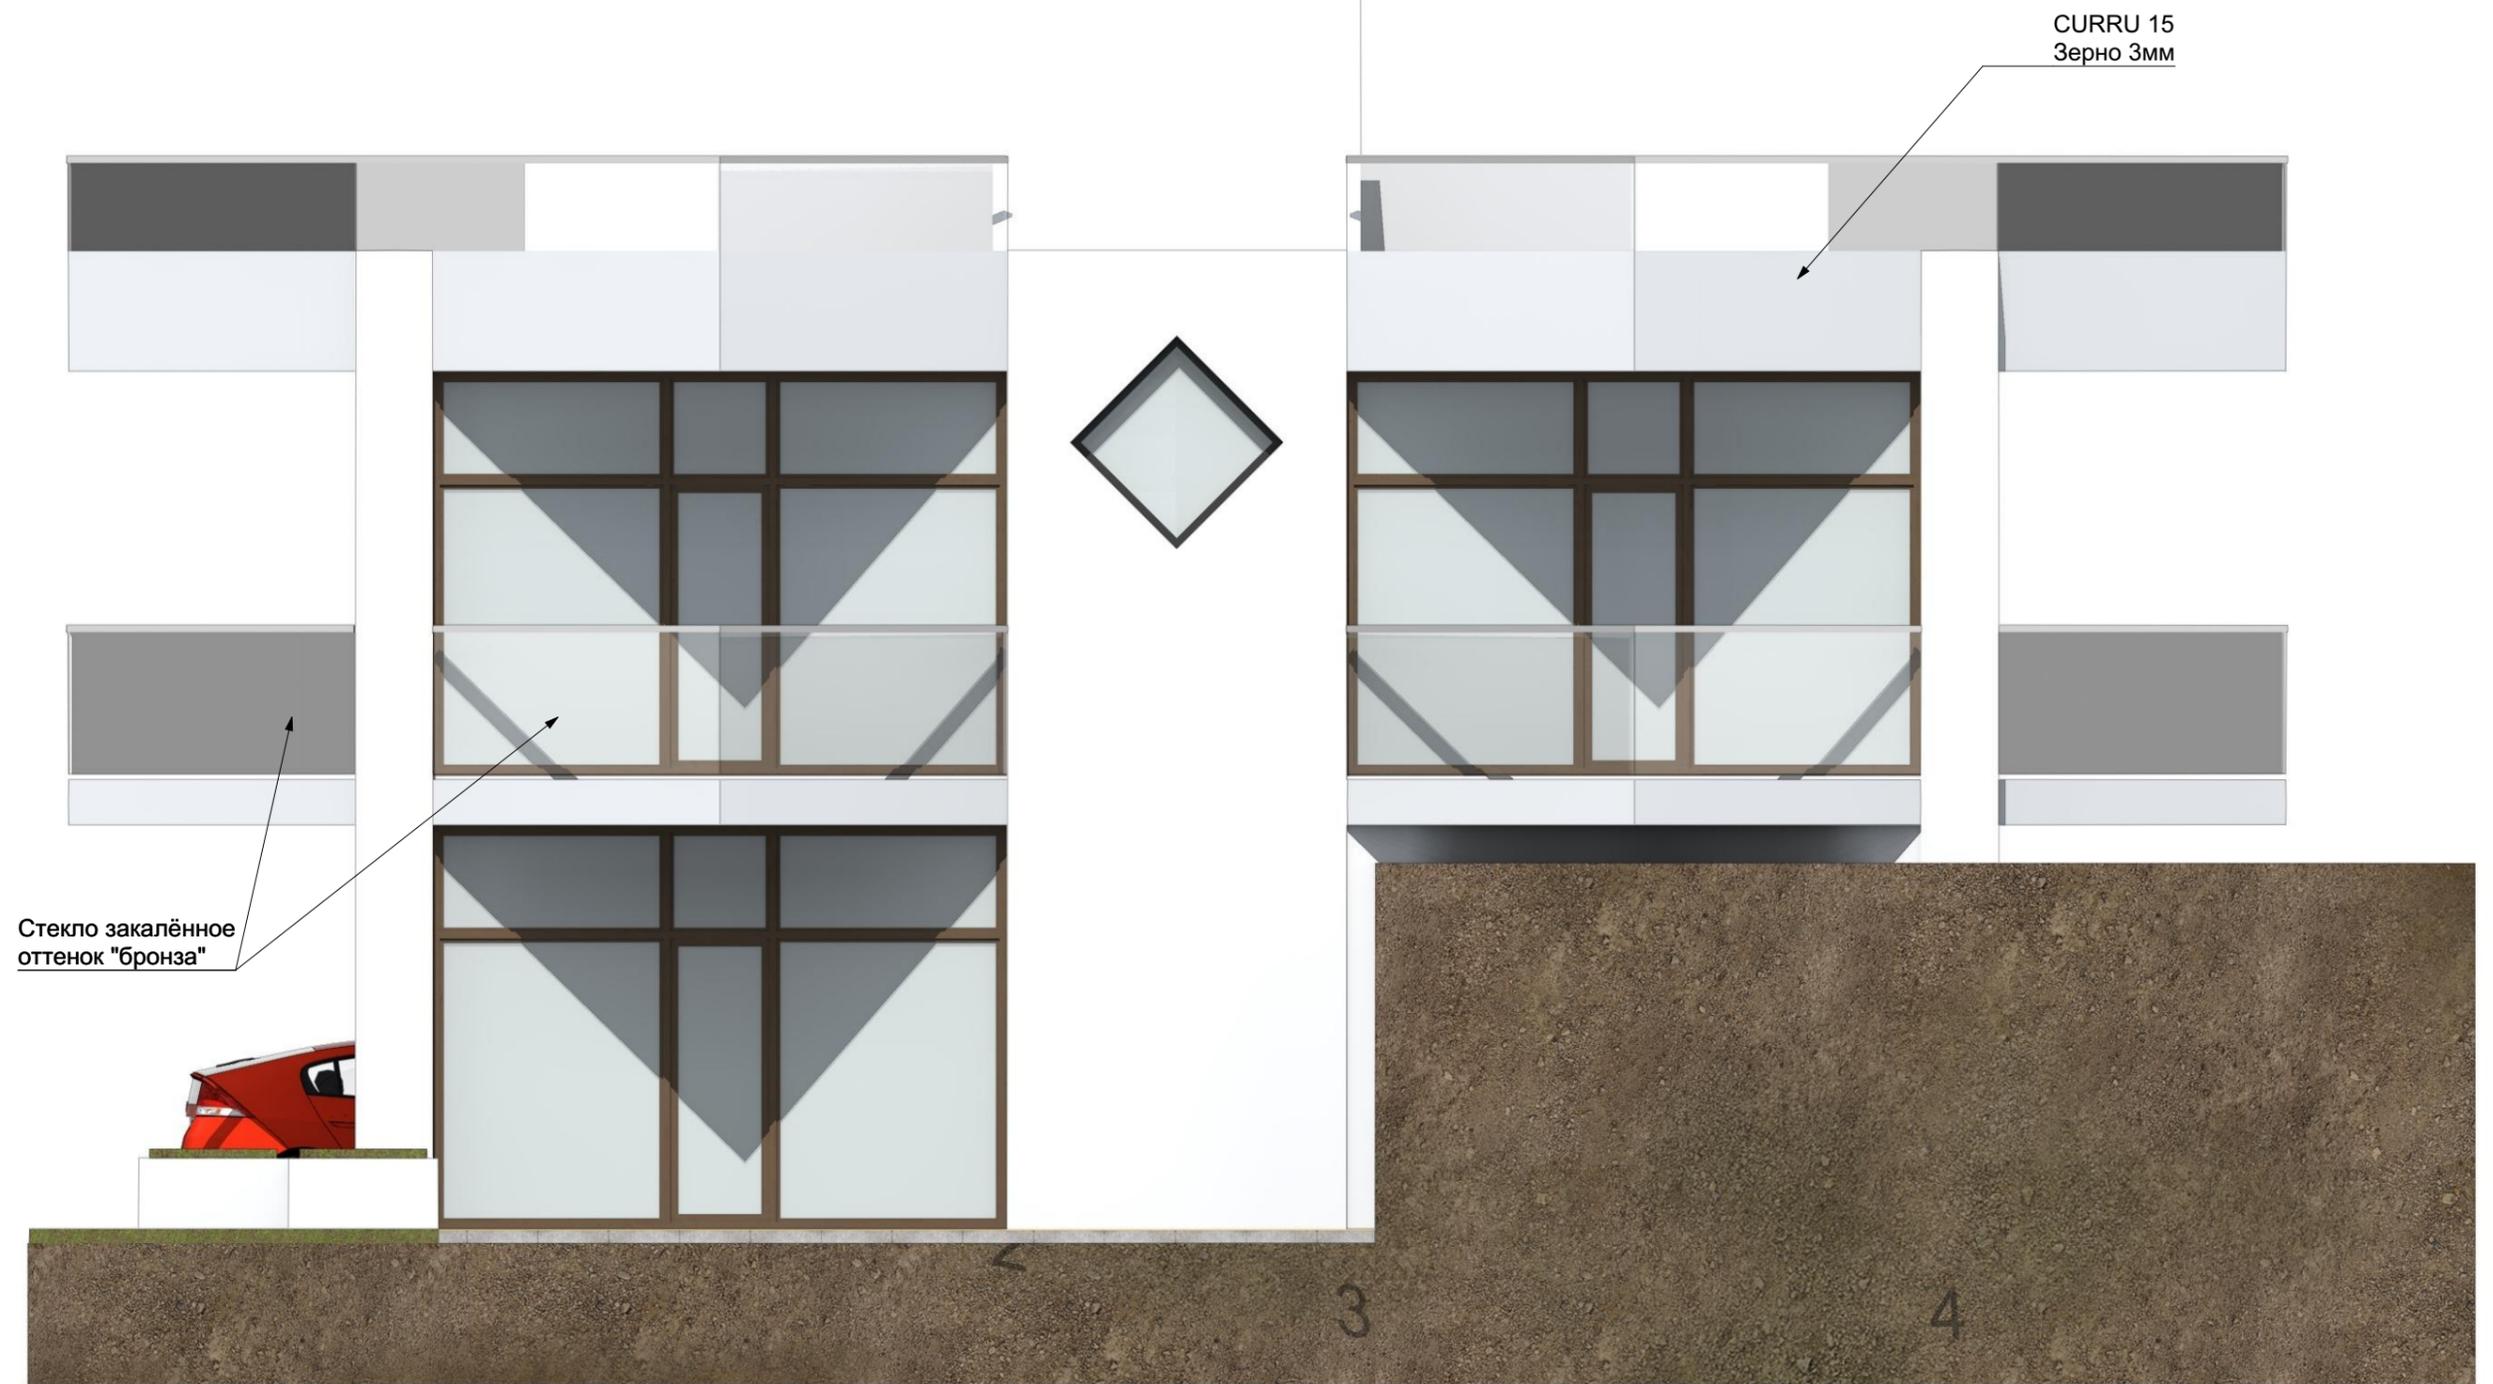

Примечание*
Фасадная краска CAPAROL,
выбор цвета по фирменной таблице.
Столярные изделия - Венге.