


Ландшафтный план участка около коттеджа №13

ЛК "Лагода" г. Симферополь 2017г

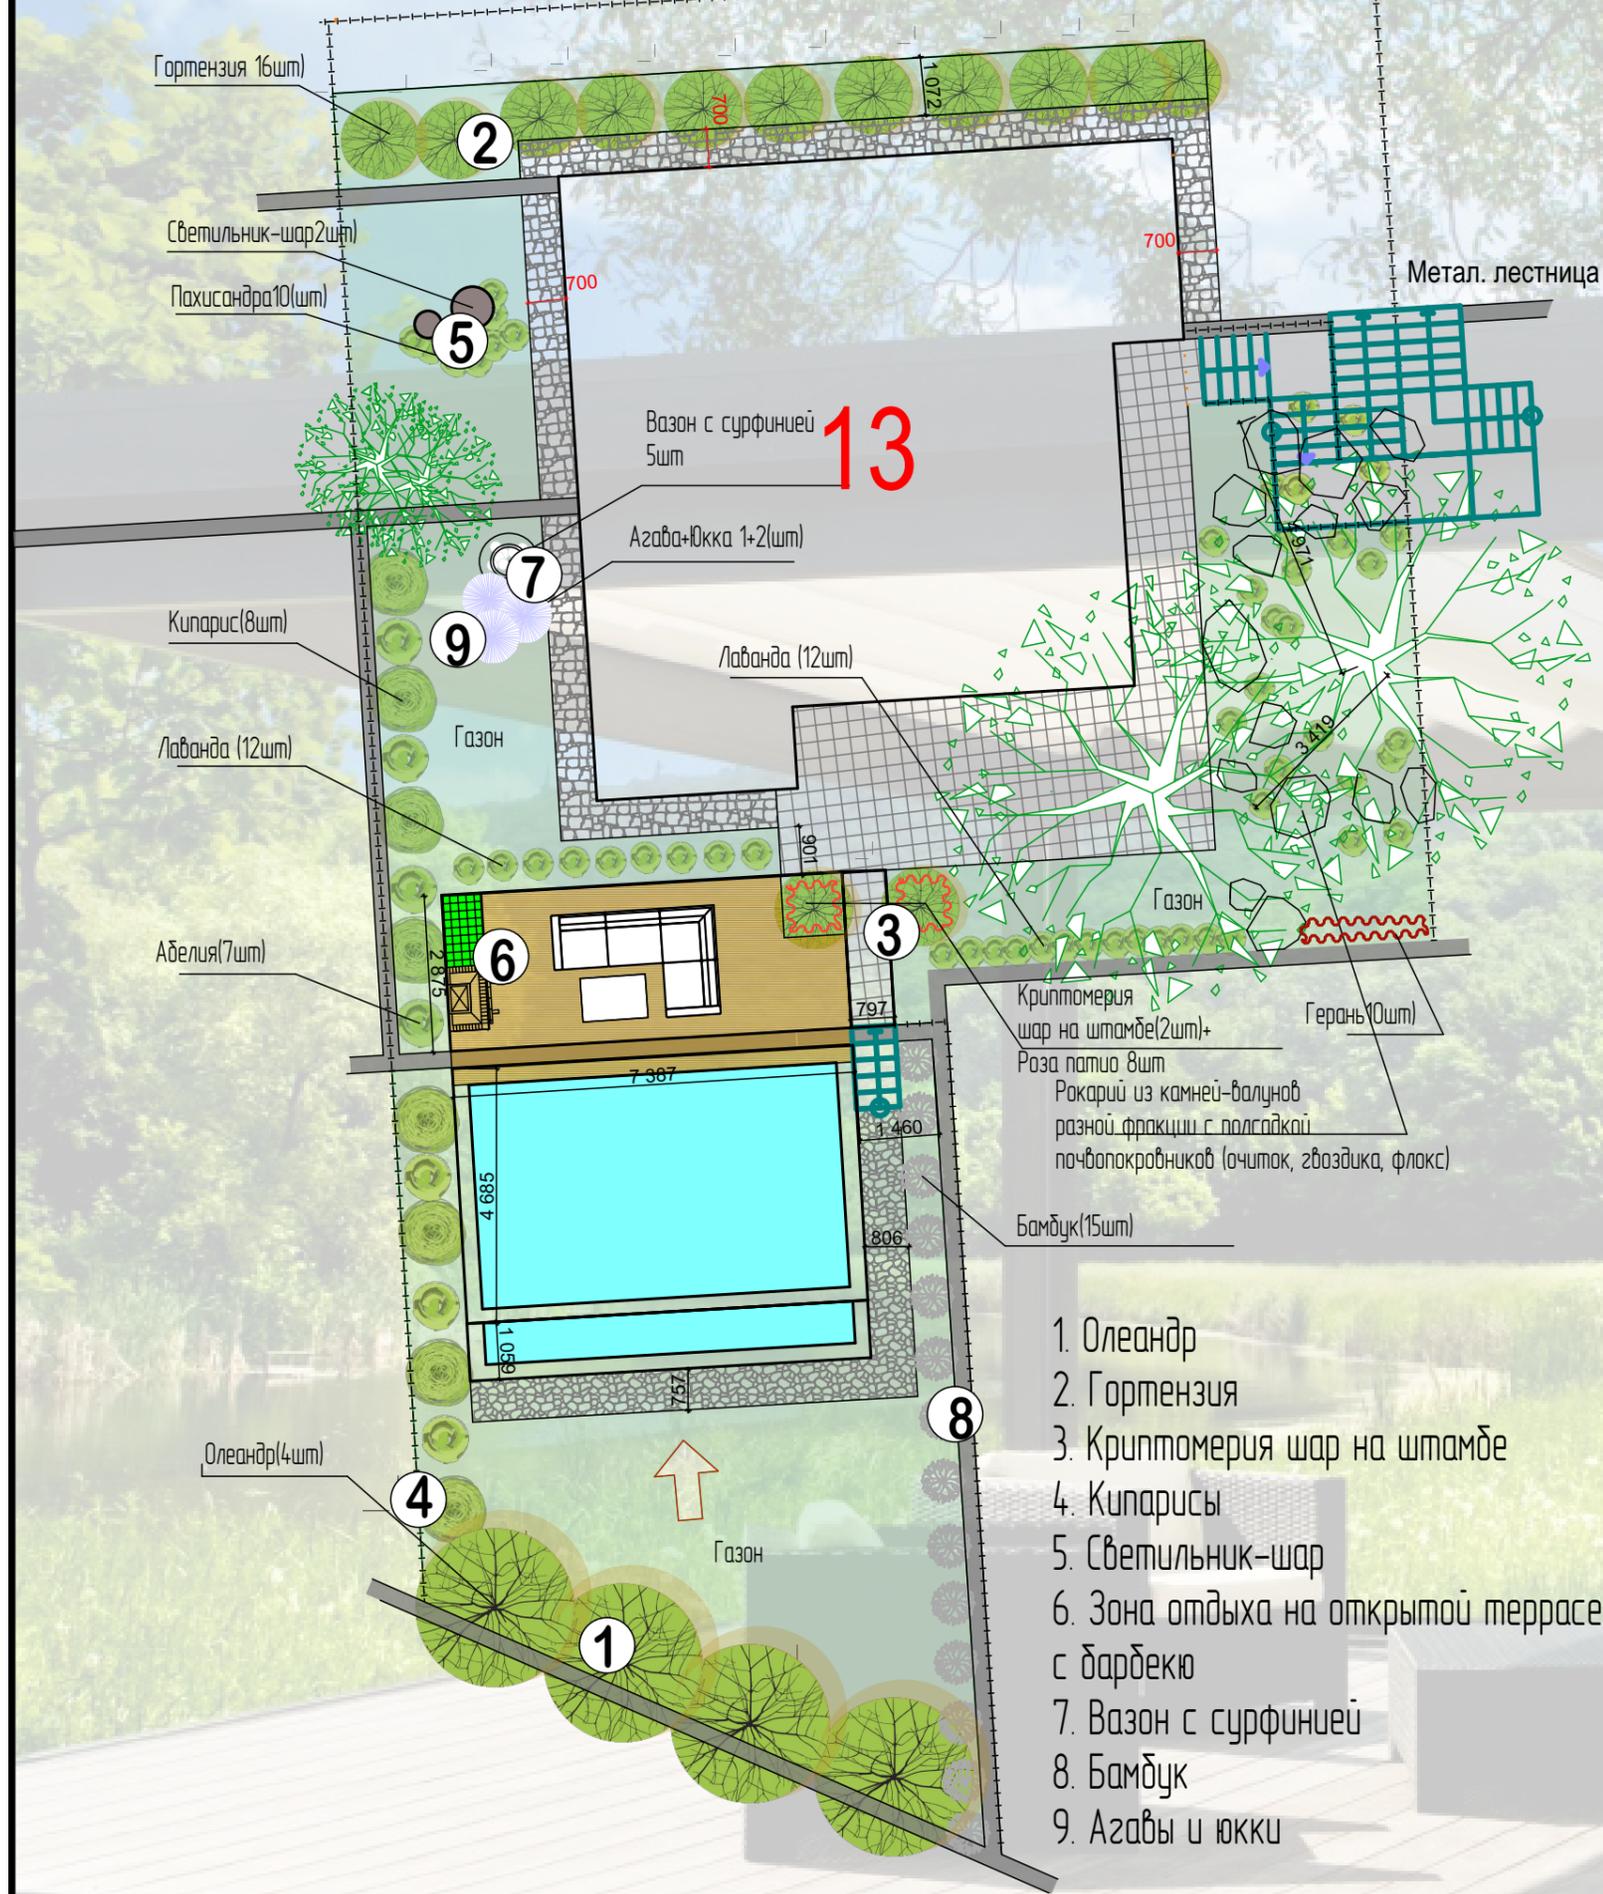

1. Олеандр
2. Гортензия
3. Криптомерия шар на штамбе
4. Кипарисы
5. Светильник-шар
6. Зона отдыха на открытой террасе с барбекю
7. Вазон с сурфинией
8. Бамбук
9. Азабы и юкки

