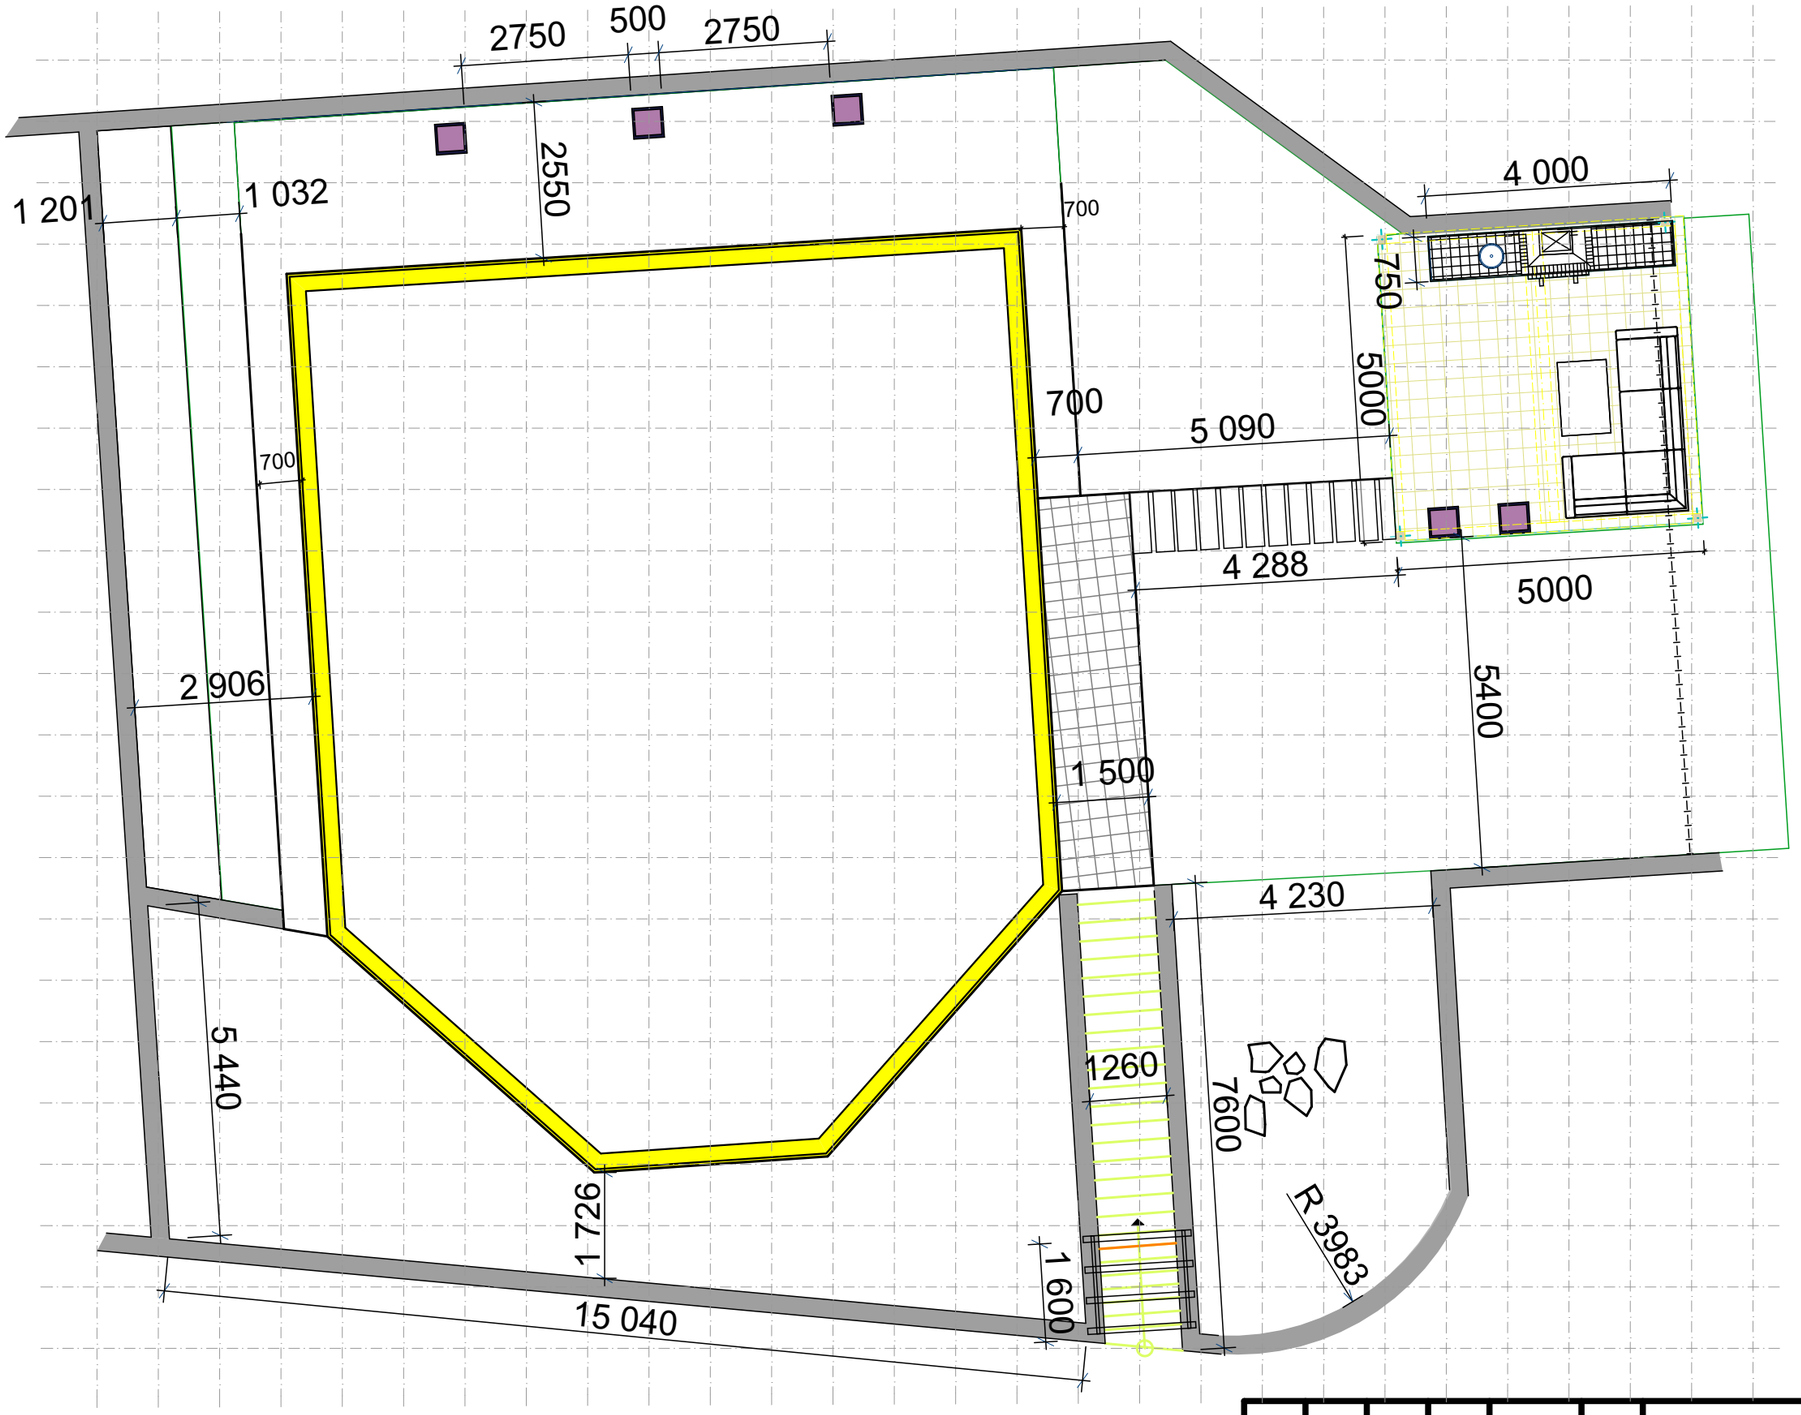

Условные обозначения

R4844 Радиус окружности

Примечание
1 клетка на плане равна 1м на местности

Изм.	Кол.уч.	Лист	№Док.	Подп.	Дата
Разраб.		Домбровская			
Автор пр.		Домбровская			

2017

Проект благоустройства участка в с. Гаспра

Обмерочный чертеж участка 17

Стадия	Лист	Листов

М 1: 100

Ландшафтное бюро "Лагода"